

出图签章 STAP FOR ISSUE

合作设计（顾问）单位

项目负责人 He Xi e

校 对 He Xi e

设 计 He Xi e

建设单位 CLIENT

上海莱多实业有限公司

项目名称 PROJECT NAME

莱多雨水综合利用系统

子项名称 SUB-PROJECT

莱多雨水预处理系统设备尺寸图

图纸名称 SHEET TITLE


地理一体机安装示意图

工程编号 LD00-15000 设计阶段 方案

图纸编号 SF-001 修 订 A版

比 例 1: 100 日 期 2015. 06. 01

本图须加盖本公司出图签章，否则一律无效

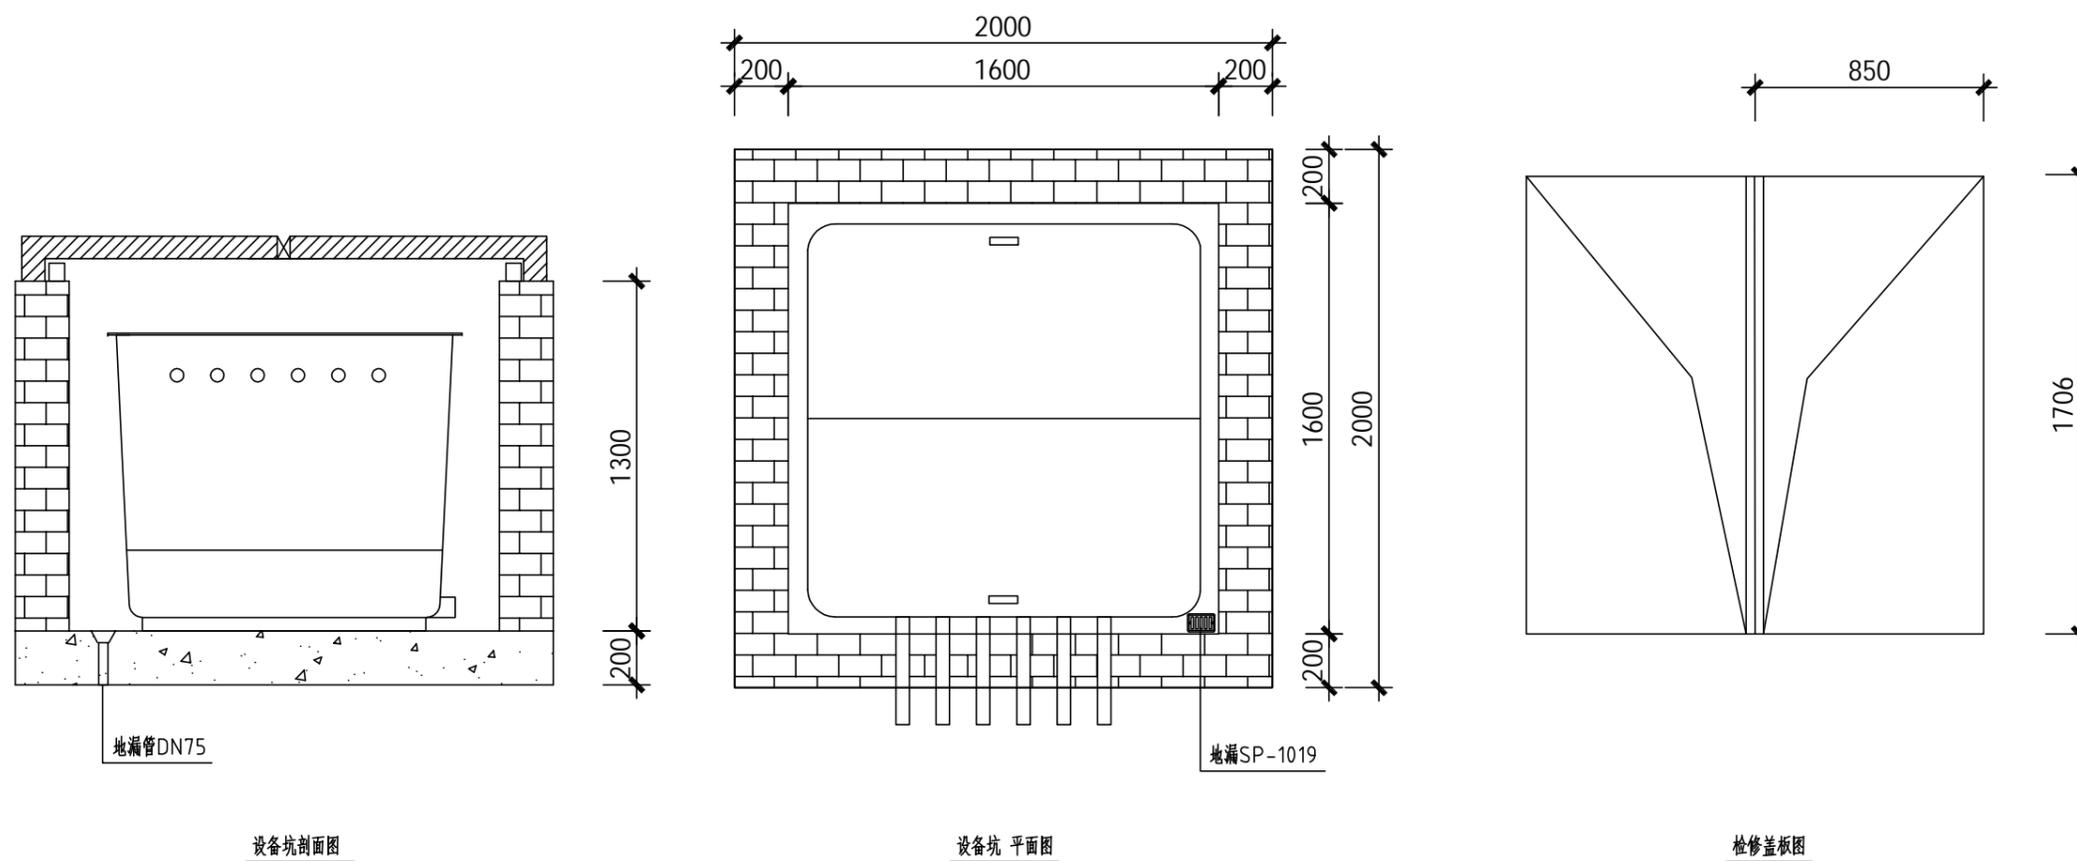

说明:

- 1、设备坑内底的标高为-1.30m，设备坑开孔可现场开孔，开孔标高为-0.79m。（此标高皆为相对于地面的标高）
- 2、设备坑检修口建议做到1600mm×1600mm，方便设备进出。
- 3、地理一体机开孔为现场开孔。
- 4、现场需保证地漏能够正常排水即可。